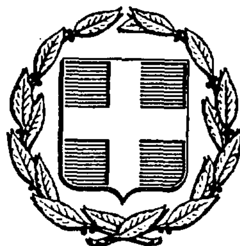


ΕΦΗΜΕΡΙΣ ΤΗΣ ΚΥΒΕΡΝΗΣΕΩΣ
ΤΗΣ ΕΛΛΗΝΙΚΗΣ ΔΗΜΟΚΡΑΤΙΑΣ

ΑΘΗΝΑ 11 ΜΑΡΤΙΟΥ 1988	ΤΕΥΧΟΣ ΤΕΤΑΡΤΟ	ΑΡΙΘΜΟΣ ΦΥΛΛΟΥ 218

ΠΕΡΙΕΧΟΜΕΝΑ

ΑΠΑΛΛΟΤΡΙΩΣΕΙΣ

ΑΠΟΦΑΣΕΙΣ

Άρση αναδασώσεως από δημόσια αναδασωτέα έκταση στο Δήμο Τριανδρίας Νομού Θεσσαλονίκης. 1

Αναγκαστική απαλλοτρίωση οικοπεδικής έκτασης και κτιρίων στο Ο.Τ. 216 του ρυμοτομικού σχεδίου πόλεως Δάφνης. 2

Αναγκαστική απαλλοτρίωση αστικών ακινήτων στην πόλη Σερρών. 3

Αναγκαστική απαλλοτρίωση ιδιοκτησίας Κων/νου Αθαν. Τσονάκα και κληρονόμων αυτού στην Κοινότητα Μηλιάς Ναυπακτίας Ν. Αιτ/νίας. 4

ΑΝΑΚΟΙΝΩΣΕΙΣ

Ανακοίνωση παρακατάθεσης αποζημίωσης για απαλλοτρίωση ακινήτων για τη διάνοιξη της παράκαμψης Τρικάλων (ενωτική οδός στις Ε.Ο. Τρίκαλα – Καρδίτσα και Τρίκαλα – Λάρισα). ... 5

Ανακοίνωση παρακατάθεσης αποζημίωσης για απαλλοτρίωση ακινήτων για την κατασκευή του κόμβου Κ 31 του τμήματος παράκαμψη Πύργου – Ν.Ε.Ο. Πατρών – Πύργου Αρχ. Ολυμπίας. .. 6

Ανακοίνωση παρακατάθεσης αποζημίωσης για απαλλοτρίωση ακινήτων για την κατασκευή της οδού Αγίου Νικολάου – Πυργαδικίων Χαλκιδικής από χ.θ. 2 + 900,71 έως χ.θ. 10 + 401,85. 7

ΠΟΛΕΟΔΟΜΙΑ

ΑΠΟΦΑΣΕΙΣ

Τροποποίηση του Ρυμοτομικού σχεδίου του Δήμου Θεσ/νίκης στο Ο.Τ. μεταξύ των οδών Θ. Χαρίση – Μπιζανίου – Λ. Στρατού – Σαρανταπόρου, με το χαρακτηρισμό χώρου για την ανέγερση παιδικού Σταθμού. 8

Έγκριση τοπικού ρυμοτομικού σε εκτός σχεδίου περιοχή της Κοινότητας Θέρμης με το χαρακτηρισμό χώρου, για την ανέγερση του Βελλίδειου Καρδιολογικού και Μαστολογικού Κέντρου. . 9

—

ΑΠΑΛΛΟΤΡΙΩΣΕΙΣ

ΑΠΟΦΑΣΕΙΣ

Αριθ. Γ.Δ. 485 (1)

Άρση αναδασώσεως από δημόσια αναδασωτέα έκταση στο Δήμο Τριανδρίας Νομού Θεσσαλονίκης.

Ο ΝΟΜΑΡΧΗΣ ΘΕΣΣΑΛΟΝΙΚΗΣ

Έχοντας υπόψη:

1. Τις διατάξεις:

α) Τού Ν.Δ. 3200/55 «περί Διοικητικής Αποκεντρώσεως».

β) Του Ν.Δ. 532/70 «περί συμπληρώσεως του περί Διοικητικής Αποκεντρώσεως Δ/ξεων» και του κατ' επιταγή αυτού εκδοθέντος 709/70 Β.Δ.

γ) Του άρθ. 44 παρ. 3 και του άρθ. 58 παρ. 3 του Ν. 998/79 «περί προστασίας των Δασών και Δασικών εκτάσεων της Χώρας».

2. Τη Γ.Δ. 2328/73 απόφαση του Νομάρχη Θεσ/νίκης με την οποία κηρύχθηκαν αναδασωτέες δημόσιες και μη ορεινές και ημιορεινές δασικές εκτάσεις και τη Γ.Δ. 1879/79 απόφαση του Νομάρχη Θεσ/νίκης συμπληρωματική της παραπάνω απόφασης.

3. Τη Γ.Δ. 484/1988 απόφαση του Νομάρχη Θεσ/νίκης με την οποία παραχωρήθηκε η άδεια χρήσης για δύο (2) χρόνια στο Δήμο Τριανδρίας με το σκοπό να εξυπηρετηθούν οι Δημότες του από τη λειτουργία της Αστικής Συγκοινωνίας.

4. Το 5749 π.ε./28.1.88 έγγραφο του Δασαρχείου Θεσ/νίκης με το οποίο ζητά την άρση της αναδασωτέας ιδιότητας από την έκταση των 1337 τετρ. μέτρων περιφερείας Δήμου Τριανδρίας για να εκπληρωθεί ο σκοπός της παραχωρήσεως καθ' όσον συντρέχουν οι προϋποθέσεις της παρ. 3 του άρθ. 58 του Ν. 998/79, αποφασίζουμε:

Αίρουμε την αναδάσωση από Δημόσια Αναδασωτέα έκταση 1337 τετρ. μέτρων που παραχωρήθηκε κατά χρήση και για δύο (2) χρόνια στο Δήμο Τριανδρίας προκειμένου να εξυπηρετηθούν οι ανάγκες λειτουργίας των Αστικών Συγκοινωνιών στην περιοχή του Δήμου για τη διακίνηση των δημοτών.

Η ακριβής θέση και τα όρια της ανωτέρω έκτασης προσδιορίζονται με τα στοιχεία Α, Β, Γ, Δ, Ε, Ζ, Η, Θ, Ι, Α στο Τοπογραφικό Διάγραμμα κλίμακας 1:5000 το οποίο αποτελεί αναπόσπαστο μέρος της απόφασης αυτής.

Η απόφαση αυτή να δημοσιευθεί στην Εφημερίδα της Κυβερνήσεως.

Θεσσαλονίκη, 9 Φεβρουαρίου 1988

Ο Νομάρχης

ΓΙΑΝΝΗΣ ΣΑΒΑΛΛΑΝΟΣ

ΤΟΠΟΓΡΑΦΙΚΟ ΔΙΑΓΡΑΜΜΑ

ΔΗΜΟΣΙΑΣ ΔΑΣΙΚΗΣ ΚΑΙ ΑΝΑΔΑΣΩΤΕΑΣ ΕΚΤΑΣΗΣ ΜΕ ΣΤΟΙΧΕΙΑ ΑΒΓΔΕΖΗΘΙΑ ΚΑΙ ΕΜΒΑΔΟΝ 1337 τ.μ ΣΤΗ Δ.Θ ΥΔΡΑΓΩΓΕΙΟ ΤΡΙΑΝΔΡΙΑΣ ΔΑΣΟΥΣ ΠΑΡΚΟΥ ΘΕΣ/ΝΙΚΗΣ, ΤΗΣ ΟΠΟΙΑΣ Η ΧΡΗΣΗ ΠΑΡΑΧΩΡΕΙΤΑΙ ΠΡΟΣΩΡΙΝΑ ΣΤΟ ΔΗΜΟ ΤΡΙΑΝΔΡΙΑΣ.

Θεσ/νίκη 22.1.1988 | Θεσ/νίκη 9-2-88

Ο Συντάκτης	Ο Δασάρχης Θεσ/νίκης	Διευθυντής Δασών	Ο Νομάρχης
Μιχ. Τσιορβάς Τεχνολόγος Δασ/νίας	Πασχ. Ιωαννίδης Δασολόγος με Α' β	Αργ. Φραντζεσκάκης Δασολόγος μ Α' β	Γιάννης Σαββίδης

Αριθ. 1568 (2)

Αναγκαστική απαλλοτρίωση οικοπεδικής έκτασης και κτιρίων στο Ο.Τ. 216 του ρυμοτομικού σχεδίου πόλεως Δάφνης.

Ο ΔΗΜΑΡΧΟΣ ΔΑΦΝΗΣ

Το Δημοτικό Συμβούλιο Δάφνης με την αριθμ. 2/18.1.1988 απόφασή του ομόφωνα αποφάσισε την αναγκαστική απαλλοτρίωση οικοπεδικής έκτασης 1655,10 M^2 μετά των υπαρχόντων σ' αυτήν κτημάτων και δένδρων υπό στοιχεία 1, 2, 3, 5, 6, 7, 19, 9, 1 του Ο.Τ. 216 εντός των Δ/κών Ορίων του Δήμου Δάφνης, όπως αυτή έχει αποτυπωθεί στην από ΔΕΚ/87 αποτύπωση που συνέταξε η Τεχνική Υπηρεσία του Δήμου και αφορά τις ιδιοκτησίες:

Α) Παπαντωνίου Αγγελική .υπό στοιχεία 1-2-3-4-8-1 εμβαδού 392,50 M^2

Β) Πασπαλιάρη Παντελή και Μοσχονά Ευφροσύνη υπό στοιχεία 3-5-6-7-8-4-3 εμβαδού 920 M^2 και

Γ) Κληρονόμοι Αναστ. Κάκαρη υπό στοιχεία 1-8-7-19-9-1 εμβαδού 342,60 M^2

Η αναγκαστική απαλλοτρίωση της παραπάνω οικοπεδικής έκτασης αποφασίσθηκε αφού εξαντλήθηκε κάθε άλλη προσπάθεια απόκτησής της, προκειμένου να δημιουργηθεί κατάλληλος χώρος αθλητικών εγκαταστάσεων και κλειστού γυμναστηρίου, δεδομένου ότι δεν υπάρχει άλλος κατάλληλος χώρος ο οποίος να έχει προσφερθεί προκειμένου να τον αγοράσει ο Δήμος, η δε αποζημίωσή του θα βαρύνει τον Δήμο Δάφνης και θα καταβληθεί στους δικαιούχους σύμφωνα με την ισχύουσα Νομοθεσία.

Δάφνη, 10 Φεβρουαρίου 1988

Ο Δήμαρχος
ΧΡ. ΜΙΧΑΛΟΠΟΥΛΟΣ

Αριθ. 3134 (3)

Αναγκαστική απαλλοτρίωση αστικών ακινήτων στην πόλη Σερρών.

Ο ΔΗΜΑΡΧΟΣ ΣΕΡΡΩΝ

Με την 91/88 απόφαση του Δημοτικού Συμβουλίου που εκδόθηκε σύμφωνα με τις διατάξεις του αριθμ. 240, 244, του Π.Δ. 76/85 κηρύχθηκε αναγκαστική απαλλοτρίωση σε αστικό ακίνητο έκτασης .... τ.μ. που βρίσκεται στο Ο.Π. 197 και επί της οδού Π. Κωστοπούλου και του κινηματοθεάτρου που βρίσκεται πάνω σ' αυτό για να χρησιμοποιηθεί για πολιτιστικές καλλιτεχνικές και πνευματικές δραστηριότητες του Δήμου Σερρών και είναι ιδιοκτησία των: 1. Γεωργίου και Θεοδότης Βασιλείου με ποσοστό ιδιοκτησίας 25%, 2. Δημητρίου Χατζηδημητρίου με ποσοστό ιδιοκτησίας 18%, 3. Γρηγορίου Κελεφού με ποσοστό ιδιοκτησίας 12%, 4. Νικολάου Ιμανίδη με ποσοστό ιδιοκτησίας 11%, 5. Ευθυμίας Χατζηστεργίου με ποσοστό ιδιοκτησίας 11%, 6. Τούση Γκατζόφλια του Θωμά με ποσοστό ιδιοκτησίας 10%, 7. Αλέξανδρου Δεσποτίδη με ποσοστό ιδιοκτησίας 8% και 8. Κων/νου Σγουρού με ποσοστό ιδιοκτησίας 5%.

Σέρρες, 18 Φεβρουαρίου 1988

Ο Δήμαρχος
ΑΝΔΡΕΑΣ ΑΝΔΡΕΟΥ

Αριθ. 79 (4)

Αναγκαστική απαλλοτρίωση ιδιοκτησίας Κων/νου Αθαν. Τσονάκα και κληρονόμων αυτού στην Κοινότητα Μηλιάς Ναυπακτίας Ν. Αιτ/νίας.

Ο ΠΡΟΕΔΡΟΣ ΤΗΣ ΚΟΙΝΟΤΗΤΑΣ ΜΗΛΙΑΣ
ΝΟΜΟΥ ΑΙΤΩΛΙΑΣ ΚΑΙ ΑΚΑΡΝΑΝΙΑΣ

Με την αριθ. 48/87 απόφαση του Κοινοτικού Συμβουλίου Μηλιάς Ναυπακτίας Νομού Αιτωλίας και Ακαρνανίας αποφασίσθηκε η αναγκαστική απαλλοτρίωση της ιδιοκτησίας Κων/νου Αθαν. Τσονάκα και Κληρονόμων αυτού, εμβαδού 90 μ^2 (ΑΒΓΔΑ) τοπογραφικό διάγραμμα Τ.Υ.Δ.Κ. Νομού Αιτωλίας και Ακαρνανίας, για την ανέγερση Κοινοτικού Γραφείου.

Μηλιά, 5 Φεβρουαρίου 1988

Ο Πρόεδρος
ΘΑΝΑΣΗΣ ΤΣΟΝΑΚΑΣ

ΑΝΑΚΟΙΝΩΣΕΙΣ

Αριθ. Β2/β 285/φ.12 (5)

Ανακοίνωση παρακατάθεσης αποζημίωσης για απαλλοτρίωση ακινήτων για τη διάνοιξη της παράκαμψης Τρικάλων (ενωτική οδός στις Ε.Ο. Τρίκαλα – Καρδίτσα και Τρίκαλα – Λάρισα).

Ο ΥΠΟΥΡΓΟΣ
ΠΕΡΙΒΑΛΛΟΝΤΟΣ, ΧΩΡΟΤΑΞΙΑΣ ΚΑΙ ΔΗΜ. ΕΡΓΩΝ

Σύμφωνα με: 1) τα άρθρα 7 και 8 του Ν.Δ. 797/1971 «περί αναγκαστικών απαλλοτριώσεων» και 2) την υπ' αριθ. ΕΔ2α/01/159/Φ.2.2.1/17.12.86 απόφαση του Υπουργού Περιβάλλοντος, Χωροταξίας και Δημ. Έργων «περί μεταβιβάσεως αρμοδιοτήτων στο Γεν. Γραμματέα και Προϊσταμένους Δ/νσεων (Εγκ. Ε. 153) ΦΕΚ 884/Β/17.12.86», γνωστοποιούμε:

α) Σε όσους έχουν ή διεκδικούν δικαιώματα κυριότητας σε ακίνητα που απαλλοτριώθηκαν αναγκαστικά με την αριθ. Π. 7508/881/9.12.85 κοινή απόφαση των Υπουργών Οικονομικών και Δημοσίων Έργων (ΦΕΚ 824/31.12.85) για τη διάνοιξη της παράκαμψης Τρικάλων (Ενωτική οδός στις Ε.Ο. Τρίκαλα – Καρδίτσα και Τρίκαλα – Λάρισα).

β) Τους ενυπόθηκους δανειστές και τους τρίτους διεκδικητές των ακινήτων αυτών, ότι η αποζημίωση της εδαφικής επιφάνειας και των επικειμένων της, όπως περιγράφονται στο σχετικό κτηματολογικό πίνακα, που καθορίστηκε με τις αριθ. 87 και 389/87 αποφάσεις του Μον. Πρωτ. Τρικάλων, έχει παρακατατεθεί στο γραφείο Παρ/κών Τρικάλων.

Σχετικά έχει εκδοθεί το αριθ. 21237/9.2.88 γραμμάτιο σύστασης παρακαταθήκης ποσού δρχ. δέκα οκτώ εκατομμύρια εννιακόσιες είκοσι επτά χιλιάδες επτακόσιες εβδομήντα (18.927.770).

Η αποζημίωση θα αποδοθεί στα πρόσωπα που θα αναγνωρισθούν δικαιούχοι με τη νόμιμη διαδικασία.

Η ανακοίνωση αυτή να δημοσιευθεί στην Εφημερίδα της Κυβερνήσεως.

Αθήνα, 24 Φεβρουαρίου 1988

Με εντολή Υπουργού
Ο Διευθυντής κ.α.α.
Π. ΑΘΑΝΑΣΑΚΟΠΟΥΛΟΥ

Αριθ. Β2/β 327/φ.84 (6)

Ανακοίνωση παρακατάθεσης αποζημίωσης για απαλλοτρίωση ακινήτων για την κατασκευή του κόμβου Κ 31 του τμήματος παράκαμψη Πύργου – Ν.Ε.Ο. Πατρών – Πύργου Αρχ. Ολυμπίας.

Ο ΥΠΟΥΡΓΟΣ
ΠΕΡΙΒΑΛΛΟΝΤΟΣ, ΧΩΡΟΤΑΞΙΑΣ ΚΑΙ ΔΗΜ. ΕΡΓΩΝ

Σύμφωνα με: 1) τα άρθρα 7 και 8 του Ν.Δ. 797/1971 «περί αναγκαστικών απαλλοτριώσεων» και 2) την υπ' αριθ. ΕΔ2α/01/159/Φ.2.2.1/17.12.86 απόφαση του Υπουργού Περιβάλλοντος, Χωροταξίας και Δημ. Έργων «περί μεταβιβάσεως αρμοδιοτήτων στο Γεν. Γραμματέα και Προϊσταμένους Δ/νσεων (Εγκ. Ε. 153) ΦΕΚ 884/Β/17.12.86», γνωστοποιούμε:

α) Σε όσους έχουν ή διεκδικούν δικαιώματα κυριότητας σε ακίνητα που απαλλοτριώθηκαν αναγκαστικά με την αριθ. Δ. 51/59/12.1.84 τρ. 2069/84 κοινή απόφαση των Υπουργών Οικονομικών και Δημοσίων Έργων (ΦΕΚ 21/84 και 363/84) για την κατασκευή του κόμβου Κ. 31 του τμήματος παράκαμψη Πύργου της Ε.Ο. Πατρών – Πύργου Αρχαίας Ολυμπίας.

β) Τους ενυπόθηκους δανειστές και τους τρίτους διεκδικητές των ακινήτων αυτών, ότι η αποζημίωση της εδαφικής επιφάνειας και των επικειμένων της, όπως περιγράφονται στο σχετικό κτηματολογικό πίνακα, που καθορίστηκε με την αριθ. 381/4.7.1985 απόφαση του Μον. Πρωτ. Ηλείας, έχει παρακατατεθεί στο γραφείο Παρ/κών Πύργου.

Σχετικά έχει εκδοθεί το αριθ. 45506/18.2.88 γραμμάτιο σύστασης παρακαταθήκης ποσού δρχ. (2.648.870) δύο εκατομμύρια εξακόσιες σαράντα οκτώ χιλιάδες οκτακόσιες εβδομήντα.

Η αποζημίωση θα αποδοθεί στα πρόσωπα που θα αναγνωρισθούν δικαιούχοι με τη νόμιμη διαδικασία.

Η ανακοίνωση αυτή να δημοσιευθεί στην Εφημερίδα της Κυβερνήσεως.

Αθήνα, 25 Φεβρουαρίου 1988

Με εντολή Υπουργού

Ο Διευθυντής κ.α.α.

Π. ΑΘΑΝΑΣΑΚΟΠΟΥΛΟΥ

Αριθ. Β2/β 331 (7)

Ανακοίνωση παρακατάθεσης αποζημίωσης για απαλλοτρίωση ακινήτων για την κατασκευή της οδού Αγίου Νικολάου – Πυργαδικίων Χαλκιδικής από χ.θ. 2 + 900,71 έως χ.θ. 10 + 401,85.

Ο ΥΠΟΥΡΓΟΣ ΠΕΡΙΒΑΛΛΟΝΤΟΣ, ΧΩΡΟΤΑΞΙΑΣ ΚΑΙ ΔΗΜ. ΕΡΓΩΝ

Σύμφωνα με: 1) τα άρθρα 7 και 8 του Ν.Δ. 797/1971 «περί αναγκαστικών απαλλοτριώσεων» και 2) την υπ' αριθ. ΕΔ2α/01/159/Φ.2.2.1/17.12.86 απόφαση του Υπουργού Περιβάλλοντος, Χωροταξίας και Δημ. Έργων «περί μεταβιβάσεως αρμοδιοτήτων στο Γεν. Γραμματέα και Προϊσταμένους Δ/νσεων (Εγχ. Ε. 153) ΦΕΚ 884/Β/17.12.86», γνωστοποιούμε:

α) Σε όσους έχουν ή διεκδικούν δικαιώματα κυριότητας σε ακίνητα με αύξοντα αριθ. ιδιοκτησίας 121 έως και 212 του σχετ. κτημ. πίνακα που απαλλοτριώθηκαν αναγκαστικά με την αριθ. Δ. 3856/597/26.8.85 κοινή απόφαση των Υπουργών Οικονομικών και Δημοσίων Έργων (ΦΕΚ 550/10.10.85) για την κατασκευή της οδού Αγίου Νικολάου – Πυργαδικίων – Χαλκιδικής από χ.θ. 2+900,71 έως χ.θ. 10+401,85.

β) Τους ενυπόθηκους δανειστές και τους τρίτους διεκδικητές των ακινήτων αυτών, ότι η αποζημίωση της εδαφικής επιφάνειας και των επικειμένων της, όπως περιγράφονται στο σχετικό κτηματολογικό πίνακα, που καθορίστηκε με την αριθ. 64/1987 απόφαση του Μον. Πρωτ. Χαλκιδικής έχει παρακατατεθεί στο Ταμείο Παρ/κών και Δανείων Πολυγύρου Χαλκιδικής.

Σχετικά έχει εκδοθεί το αριθ. 14207/9.2.88 γραμμάτιο σύστασης παρακαταθήκης ποσού δρχ. είκοσι οκτώ εκατομμύρια δέκα εννέα χιλιάδες τριακόσιες (28.019.000).

Η αποζημίωση θα αποδοθεί στα πρόσωπα που θα αναγνωρισθούν δικαιούχοι με τη νόμιμη διαδικασία.

Η ανακοίνωση αυτή να δημοσιευθεί στην Εφημερίδα της Κυβερνήσεως.

Αθήνα, 26 Φεβρουαρίου 1988
Με εντολή Υπουργού
Ο Διευθυντής κ.α.α.
Π. ΑΘΑΝΑΣΑΚΟΠΟΥΛΟΥ

ΠΟΛΕΟΔΟΜΙΑ

ΑΠΟΦΑΣΕΙΣ

Αριθ. ΔΠ/ΑΠΜ/οικ./15587/592 (8)

Τροποποίηση του Ρυμοτομικού σχεδίου του Δήμου Θεσ/νίκης στο Ο.Τ. μεταξύ των οδών Θ. Χαρίση – Μπιζανίου – Λ. Στρατού – Σαρανταπόρου, με το χαρακτηρισμό χώρου για την ανέγερση παιδικού Σταθμού.

Ο ΝΟΜΑΡΧΗΣ ΘΕΣΣΑΛΟΝΙΚΗΣ

Έχοντας υπόψη:

1. Τις διατάξεις του Ν. Δ/τος της 17ης Ιουλίου 1923 όπως μεταγενέστερα τροποποιήθηκαν και συμπληρώθηκαν και ειδικότερα τα άρθρα 3 και 90.

2. Τις διατάξεις του Α.Ν. 314/1968 (ΦΕΚ 47/Α) όπως τροποποιήθηκαν και συμπληρώθηκαν με το υπ' αρ. 1018/71 Ν. Δ/γμα (ΦΕΚ 220/Α) και με την παρ. 3 του άρθρου 34 του Ν. 1577/85 (ΦΕΚ 210/Α).

3. Τις διατάξεις του υπ' αρ. 183/1986 Π. Δ/τος (ΦΕΚ 70/Α).

4. Την υπ' αρ. 869/1987 γνωμοδότηση του Δημοτικού Συμβουλίου.


5. Την υπ' άρ. 142 γνωμοδότηση του Σ.Χ.Ο.Π. Ν. Θεσ/νίκης της 4ης Συνεδρίας, 2.2.1988, αποφασίζουμε:

1. Εγκρίνεται η τροποποίηση του Ρυμοτομικού Σχεδίου του Δήμου Θεσ/νίκης στο Ο.Τ. μεταξύ των οδών Θ. Χαρίση – Μπιζανίου – Λ. Στρατού – Σαρανταπόρου, με το χαρακτηρισμό χώρου για την ανέγερση παιδικού σταθμού, όπως αυτό σημειώνεται με τα στοιχεία Α, Β, Γ, Δ, Ε, Ζ, Α στο τοπογραφικό διάγραμμα με κλίμακα 1:500 που θεωρήθηκε από το Δ/ντή Πολεοδομίας και που συνοδεύει την απόφαση αυτή.

Η ισχύς της απόφασης αυτής αρχίζει από τη δημοσίευσή της στην Εφημερίδα της Κυβερνήσεως.

Η απόφαση αυτή να δημοσιευθεί στην Εφημερίδα της Κυβερνήσεως.

Θεσσαλονίκη, 18 Φεβρουαρίου 1988
Ο Νομάρχης
ΓΙΑΝΝΗΣ ΣΑΒΑΛΑΝΟΣ

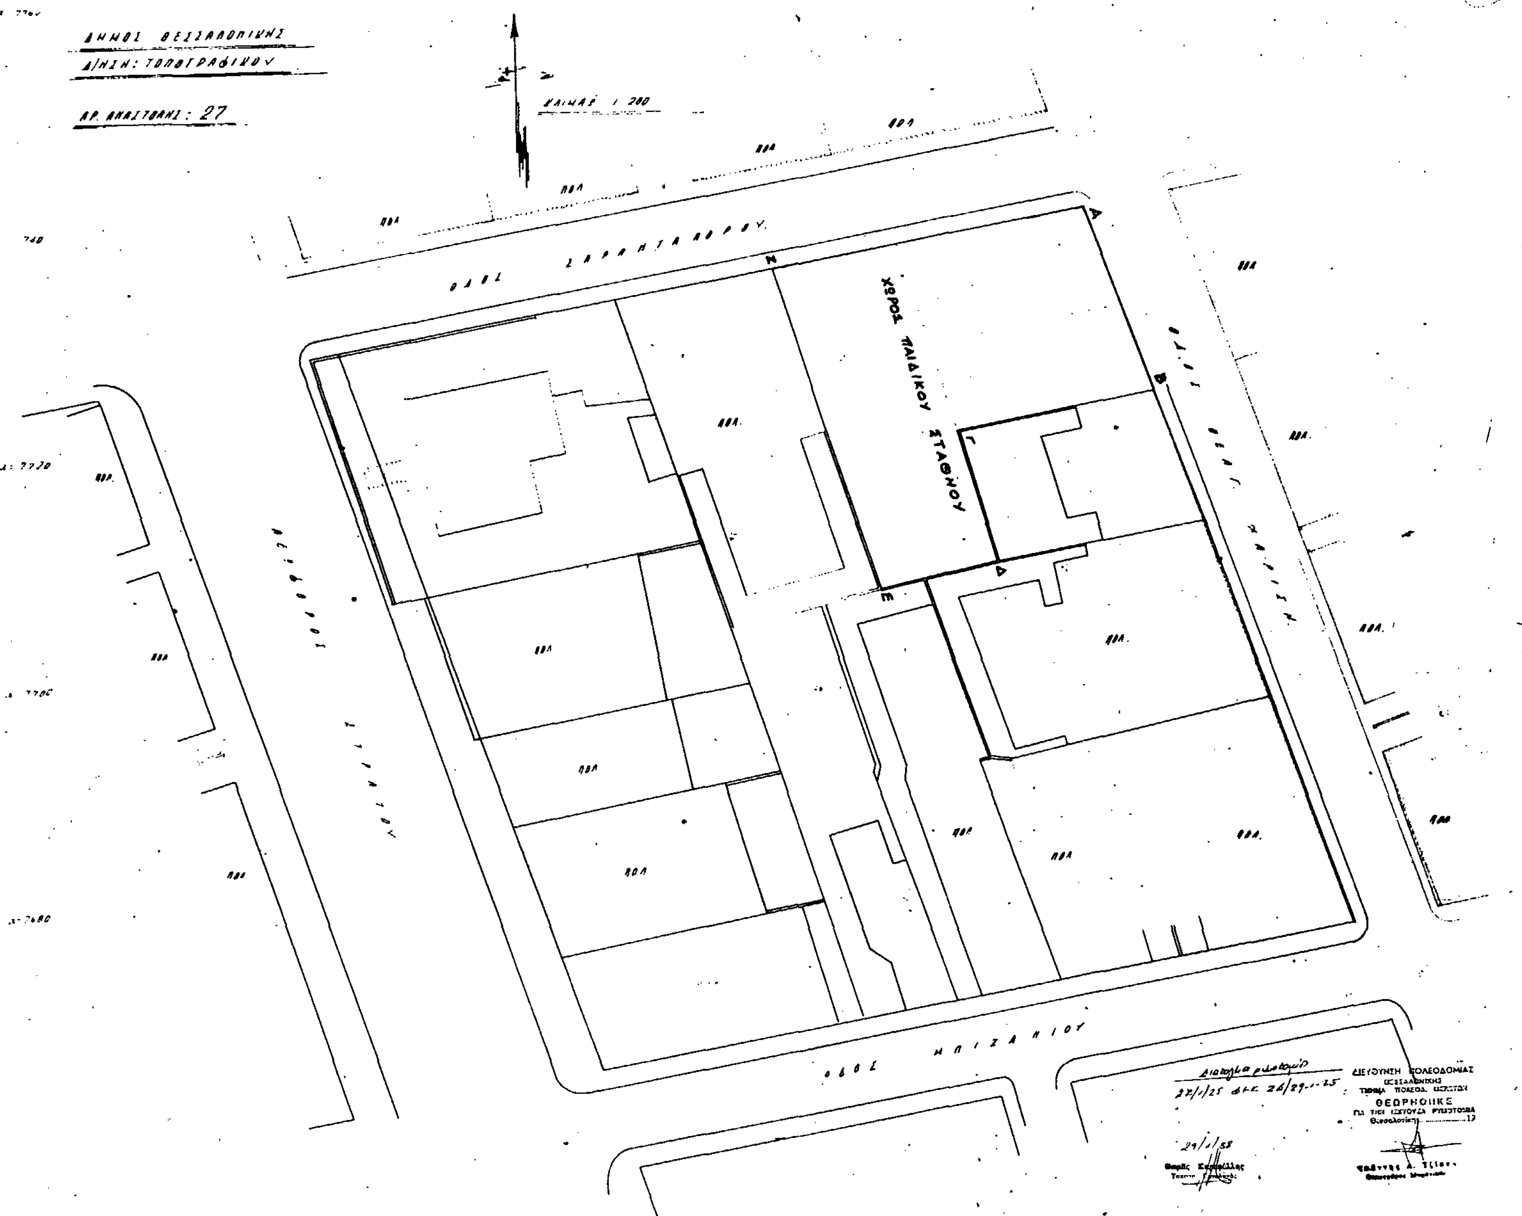

ΔΗΜΟΣ ΘΕΣΣΑΛΟΝΙΚΗΣ

ΔΙΕΥΘΥΝΣΗ ΑΡΧΙΤΕΚΤΟΝΙΚΟΥ ΣΧΕΔ. ΠΟΛΗΣ

ΤΜΗΜΑ ΣΧΕΔΙΟΥ ΠΟΛΗΣ

ΓΕΩΡΓΙΑ ΓΑΙΤΑΝΑΚΗ

ΘΕΜΑ: Τροποποίηση Ρ.Σ στο Ο.Τ μεταξύ των οδών Θεαγ. Χαρίση Μπιζανίου Λ. Στρατού και Σαρανταπόρου για το καθορισμό χώρου Παιδικού Σταθμού

ΕΙΔΟΣ ΣΧΕΔΙΟΥ	ΚΛΙΜΑΚΑ	ΑΡΙΘ. ΠΙΝΑΚΙΔΑΣ	ΑΡΙΘΜ. ΣΧΕΔΙΟΥ	ΑΡΙΘΜ. ΑΡΧΕΙΟΥ
Ο ΣΧΕΔΙΑΣΑΣ	Ο ΜΕΛΕΤΗΣΑΣ	Ο ΠΡΟΙΣΤΑΜΕΝΟΣ	Ο ΔΙΕΥΘΥΝΤΗΣ	
Κ. ΑΡΑΜΠΑΤΖΗΣ	ΟΛ. ΧΑΤΖΟΠΟΥΛΟΥ	Φ. ΠΟΛΥΜΕΝΗ	Α. ΠΑΠΑΓΙΑΝΝΟΠΟΥΛΟΣ	

Αριθ. ΔΙΙ/ΠΜ/οικ/1446/71 (9)

Έγκριση τοπικού ρυμοτομικού σε εκτός σχεδίου περιοχή της Κοινότητας Θέρμης με το χαρακτηρισμό χώρου, για την ανέγερση του Βελλίδειου Καρδιολογικού και Μαστολογικού Κέντρου.

Ο ΝΟΜΑΡΧΗΣ ΘΕΣΣΑΛΟΝΙΚΗΣ

Έχοντας υπόψη:

1. Τις διατάξεις του Ν. 1337/83 (ΦΕΚ 33/Α) και ειδικότερα το άρθρο 26, όπως αυτό αντικαταστάθηκε με την παρ. 13 του άρθρου 8 του Ν. 1512/1985 (ΦΕΚ 4/Α').

2. Τις διατάξεις του Ν. 1577/1985 (ΦΕΚ 210/Α) και ειδικότερα τα άρθρα.

3. Τις διατάξεις του Α.Ν. 314/1968 (ΦΕΚ 47/Α) όπως μεταγενέστερα τροποποιήθηκαν και συμπληρώθηκαν με το υπ' αριθ. 1018/71 Ν. Δ/γμα (ΦΕΚ 220/Α) και με την παράγρ. 3 του άρθρου 34 του Ν. 1577/85 (ΦΕΚ 210/Α).

4. Τις διατάξεις του υπ' αριθμ. 183/1986 Π. Δ/τος (ΦΕΚ 70/Α).

5. Την υπ' αριθ. 107/87 απόφαση του Κοινοτικού Συμβουλίου Θέρμης.

6. Την υπ' αριθ. 1656 γνωμοδότηση, του ΣΧΟΠ Νομού Θεσ/νίκης της 49ης Συνεδρίας 22.12.1987, αποφασίζουμε:

Εγκρίνεται τοπικό ρυμοτομικό σχέδιο στην εκτός σχεδίου περιοχή της Κοινότητας Θέρμης με:

1. Το χαρακτηρισμό των υπ' αρ. 157, 159 και τμήμα του 136 τεμαχίων, ως χώρου για την ανέγερση του Βελλίδειου Καρδιολογικού και Μαστολογικού Κέντρου, που σημειώνεται με τα στοιχεία Α, Β, Γ, Δ, Ε, Ζ, Η, Θ, Α.

2. Τη θέσπιση των κάτωθι όρων δόμησης:

α) Κάλυψη 20% (είκοσι τοις εκατό)

β) Συντελεστής δόμησης 0,6 (έξι δέκατα)

γ) Μέγιστο ύψος κτιρίου τα 20,40 μ. (είκοσι μέτρα και 40 εκατοστά).

Πέραν του μεγίστου επιτρεπομένου ύψους, επιτρέπεται η κατασκευή απολήξεων κλιμακοστασίου ανελκυστήρων και πλατφόρμα για την προσγείωση ελικοπτέρου.

δ) Απόσταση κτιρίου από τα όρια του οικοπέδου τα 5 μ. (πέντε μέτρα).

ε) Την τοποθέτηση κυρίων χώρων συναφών με τη λειτουργία του κτιρίου στους υπόγειους ορόφους, που προσμετρούνται στο συντελεστή δόμησης του οικοπέδου.

Όπως τα παραπάνω φαίνονται στο τοπ. διάγραμμα 1:500 που θεωρήθηκε από το Δ/ντή Πολ/μίας και συνοδεύει την απόφαση αυτή.

3. Η ισχύς της απόφασης αυτής αρχίζει από τη δημοσίευσή της στην Εφημερίδα της Κυβερνήσεως.

Η απόφαση αυτή να δημοσιευθεί στην Εφημερίδα της Κυβερνήσεως.

Θεσσαλονίκη, 11 Ιανουαρίου 1988
Ο Νομάρχης
ΓΙΑΝΝΗΣ ΣΑΒΑΛΑΝΟΣ

L = 40° 33′
M = -0° 39′

y = +400
y = +350
y = +300
y = +250
y = +200
y = +150
y = +100
y = +50

x = -5.600
x = -5.550
x = -5.500
x = -5.450
x = -5.400

154

155


156

200,21

88,45

113,44

ΓΕΩΡΓΙΑ ΓΑΪΤΑΝΑΚΗ

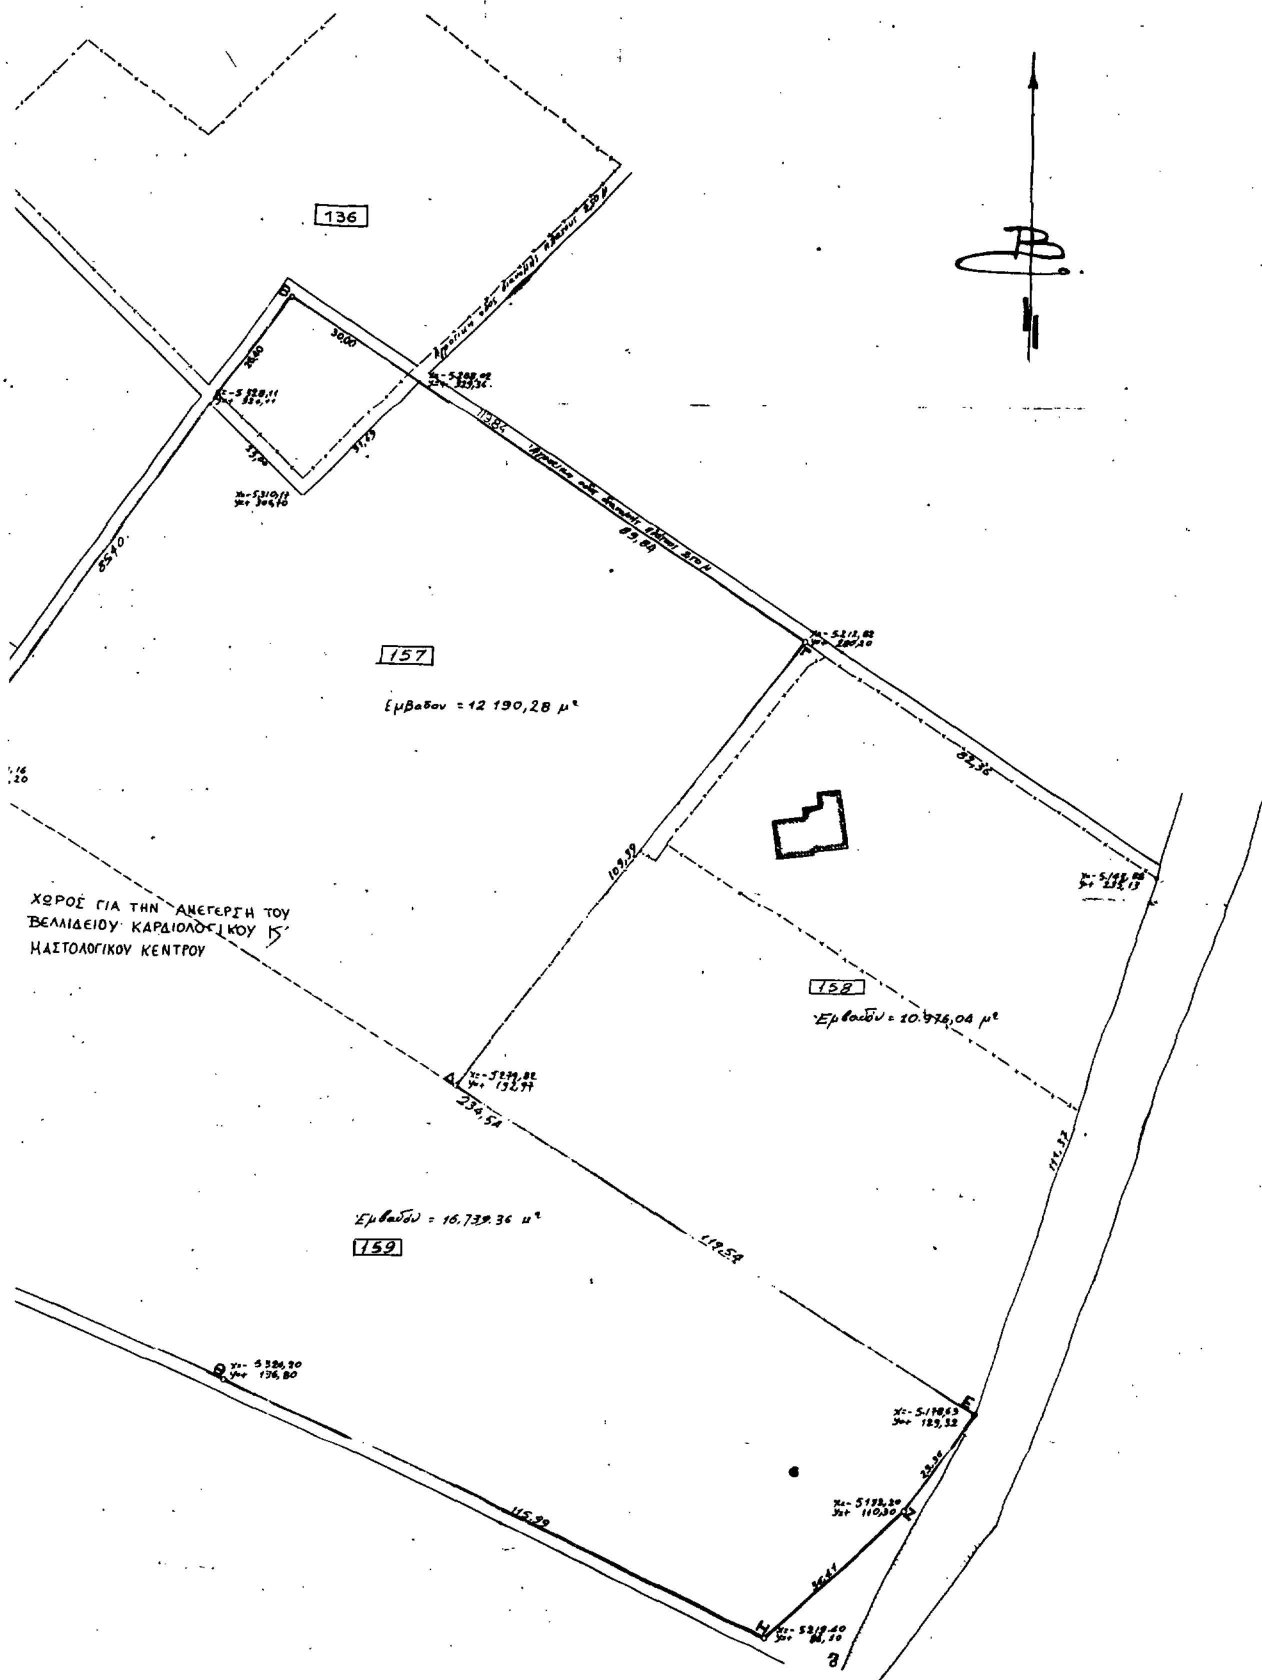

x=-5.350
x=-5 300
x=-5250
x=-5 200
5 150
5 100